

NO	RÉVISION	DATE
1	PRÉSENTATION	2024-05

PROJET :

MODÈLE 023-003
BOSCA

NUMÉRO DE PROJET :
023-003


PLAN DESSINÉ PAR :
RENAUD, Mathieu T.P. Arch.

PLAN VÉRIFIÉ PAR :
RENAUD, Mathieu T.P. Arch.

PRÉSENTATION

ÉCHELLE : 3/16" = 1'-0"

CE PLAN NE DOIT PAS ÊTRE UTILISÉ À DES
FINS DE CONSTRUCTION

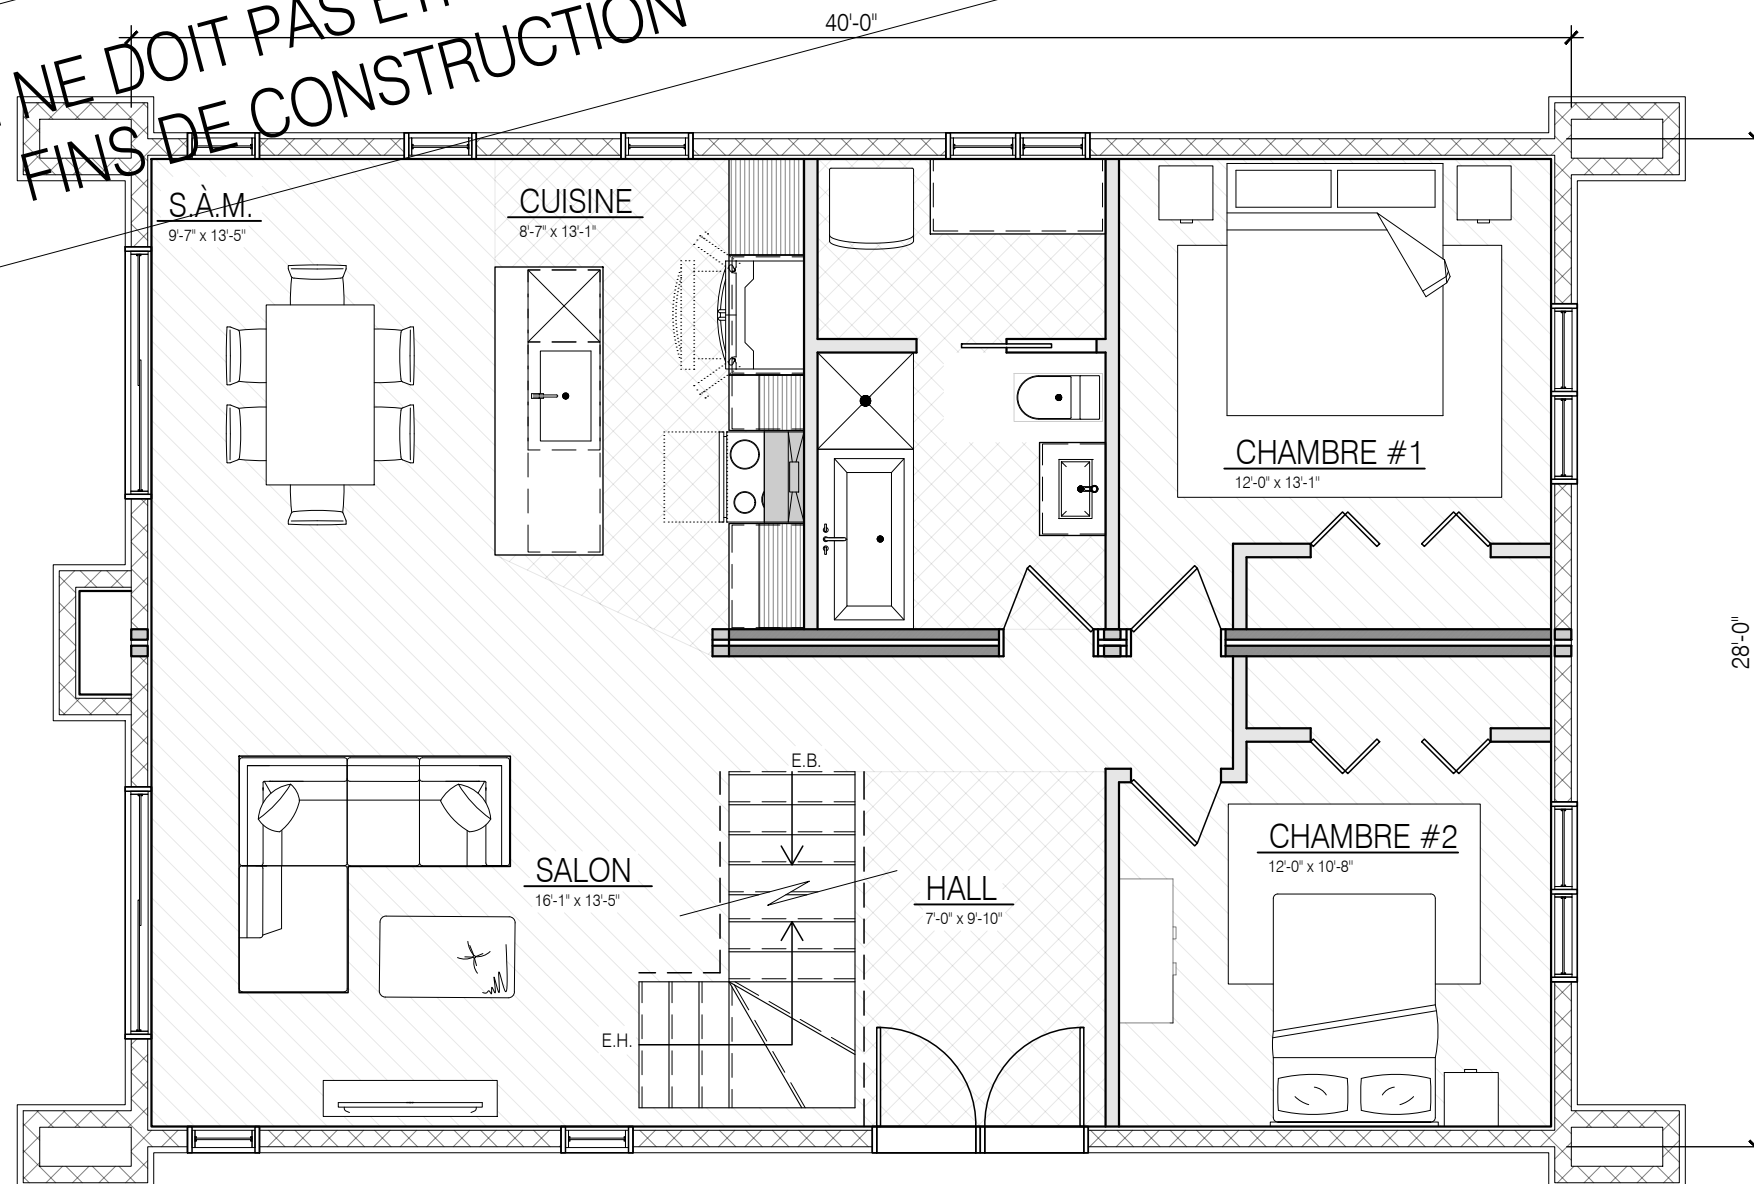

1 PRÉSENTATION
A101 ÉCHELLE : 3/16" = 1'-0"